AE Renovierungszarge 270
Zeichnungsnr.: 270-1

Zarge: AE 270-01.01

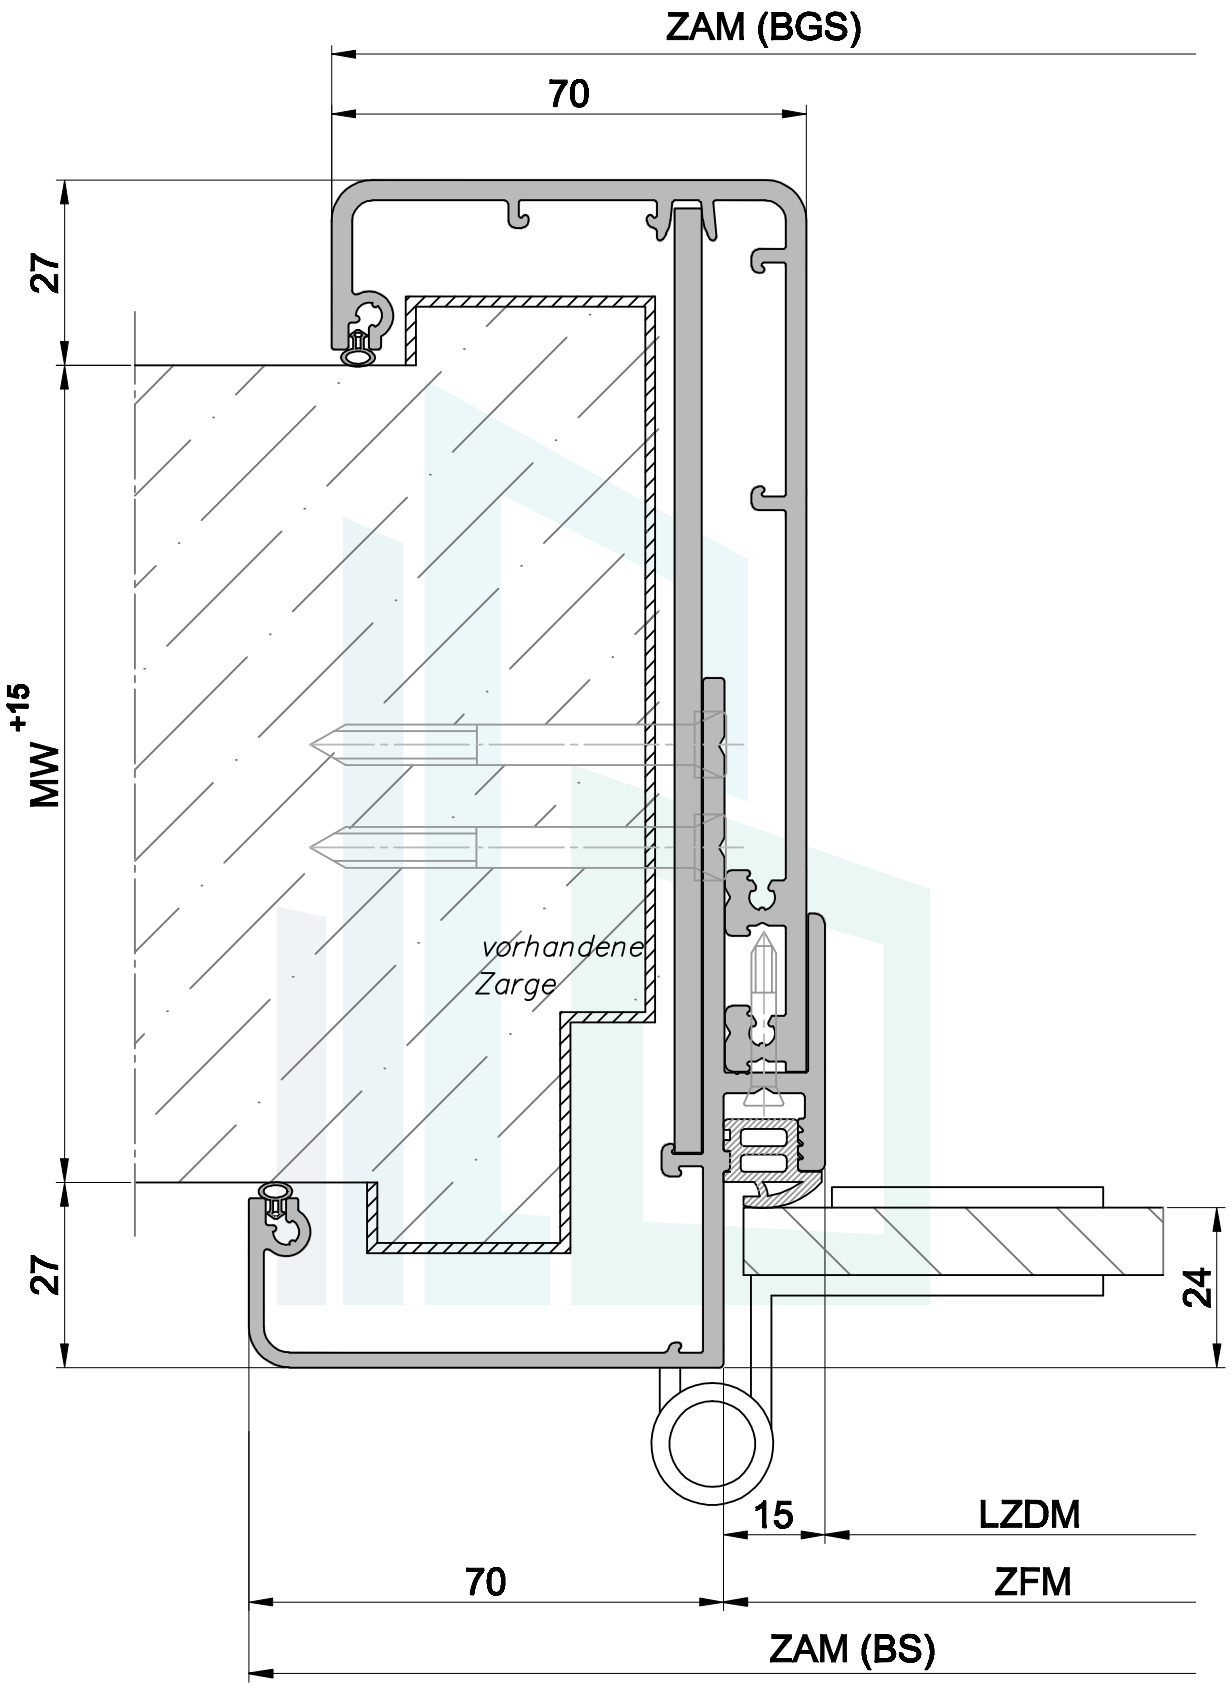

HANDELSAGENTUR SIEGMANN
Elemente am Bau GmbH & Co. KG
Hauptstraße 57
06567 Bad Frankenhausen / OT Udersleben

T: +49 34671 / 566 333
M: +49 171 / 9 952 220
info@elementeambau.com

EAB
Handelsagentur Elemente am Bau
Fenster-Türen-Zargen
www.elementeambau.com